


下水道計画一般図(汚水)

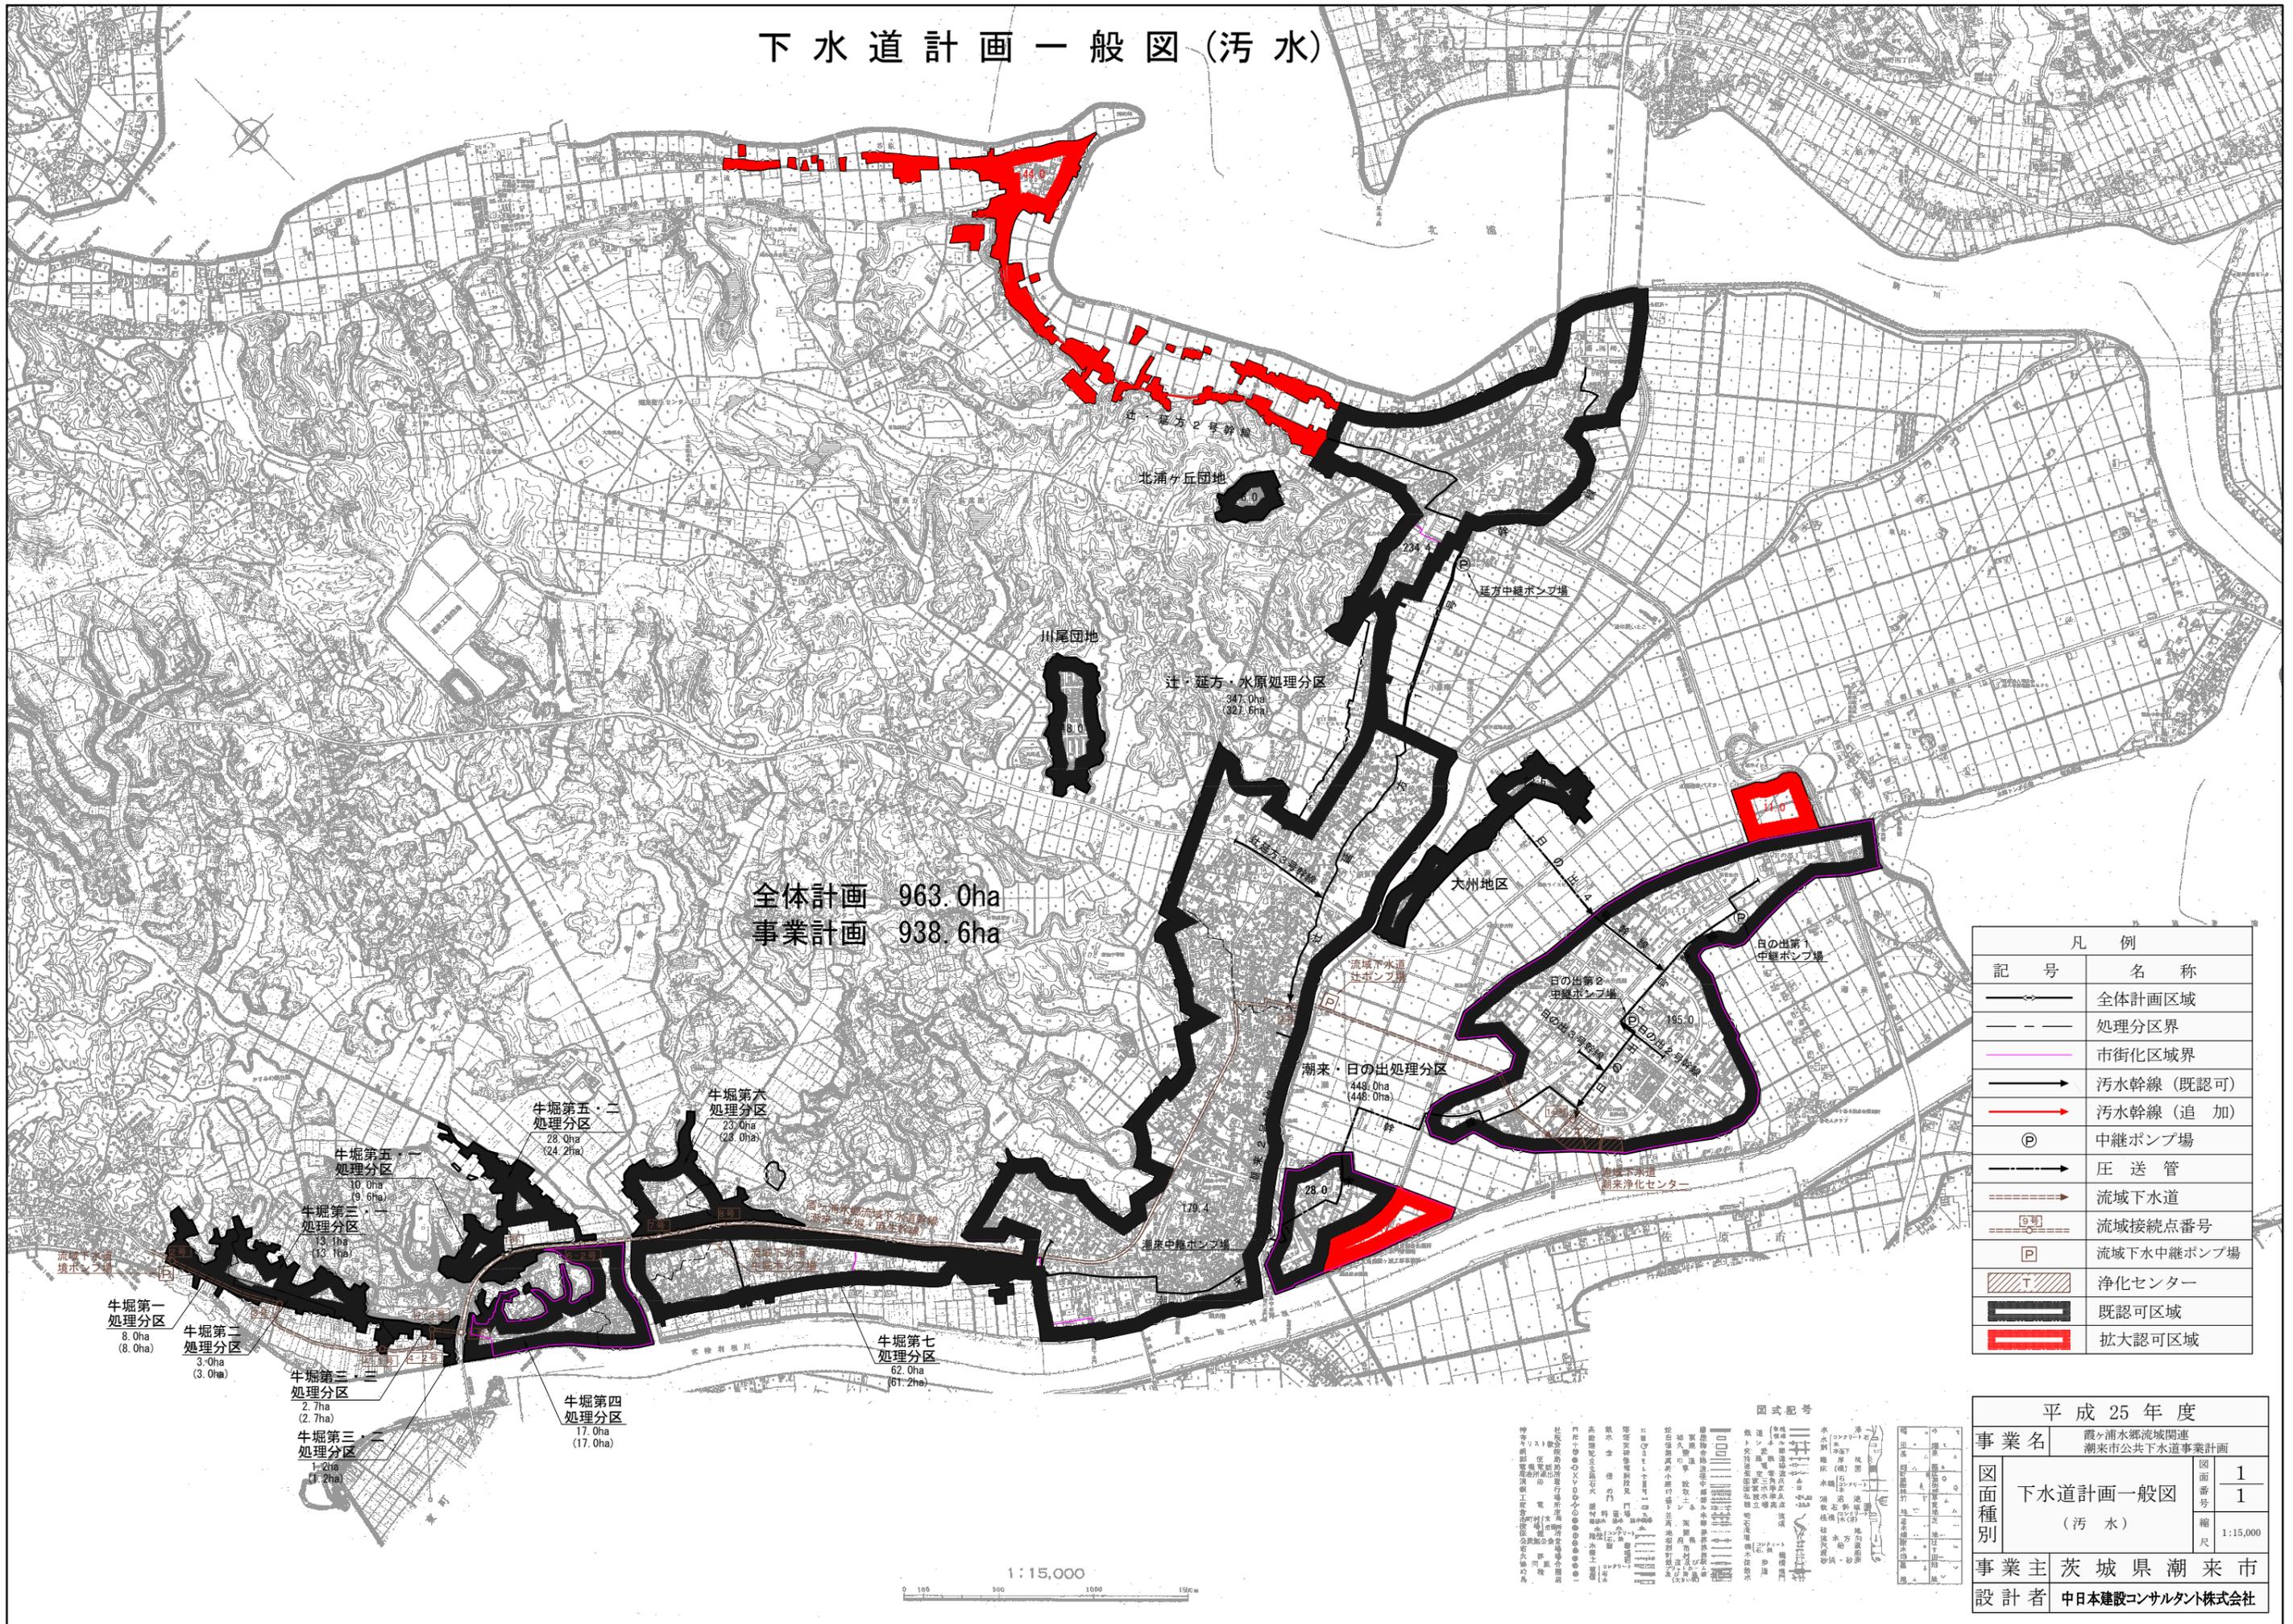

全体計画 963.0ha
事業計画 938.6ha

凡例	
記号	名称
	全体計画区域
	処理分区界
	市街化区域界
	汚水幹線 (既認可)
	汚水幹線 (追加)
	中継ポンプ場
	圧送管
	流域下水道
	流域接続点番号
	流域下水中継ポンプ場
	浄化センター
	既認可区域
	拡大認可区域

平成 25 年度	
事業名 霞ヶ浦水郷流域関連 潮来市公共下水道事業計画	
図面種別	下水道計画一般図 (汚水)
図面番号	1/1
縮尺	1:15,000
事業主	茨城県潮来市
設計者	中日本建設コンサルタント株式会社

1:15,000