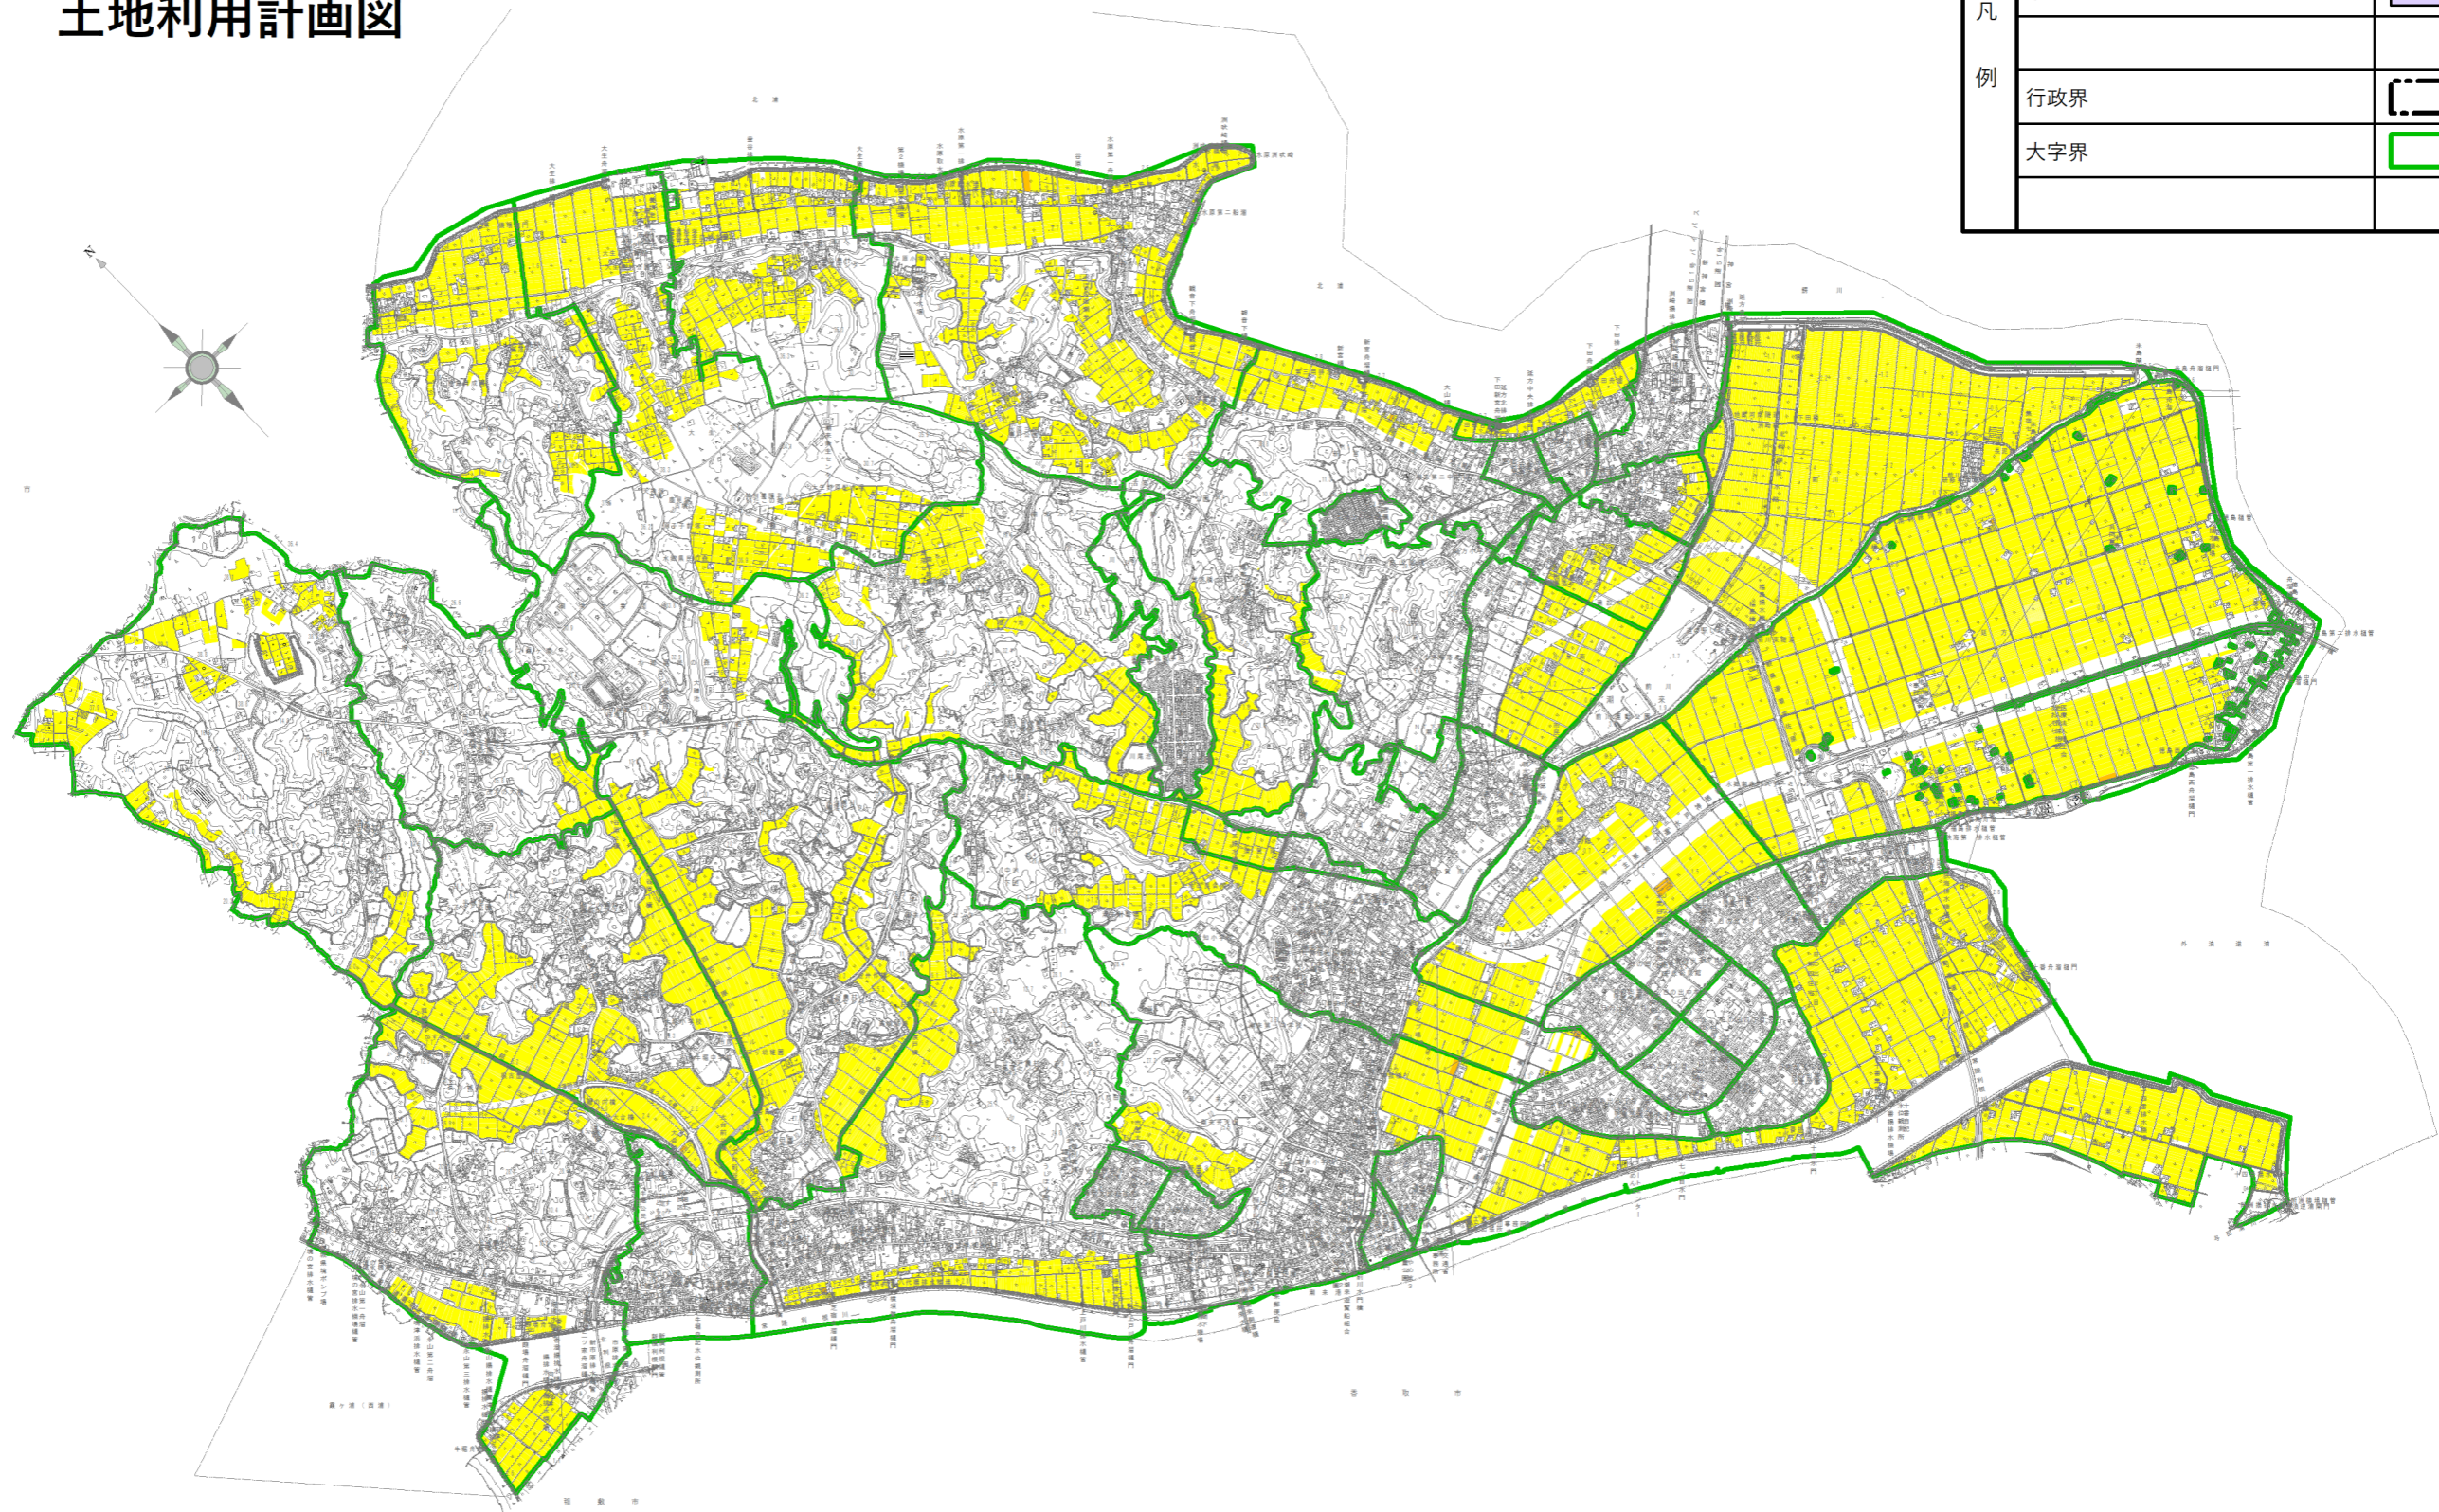


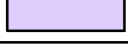
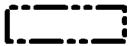


附図1号
土地利用計画図



凡例	農地	
	農業用施設用地	
	市街化区域	
例	行政界	
	大字界	